


BYTOVÝ DOM "ZÁHRADKY 1"

LEGENDA MIESTNOSTÍ:

	Č.M.	ÚČEL MIESTNOSTI	PLOCHA (m2)
SPOLOČNÉ PRIESTORY	101	VSTUP	6,75
	102	CHODBA	4,18
	103	SCHODISKO	9,59
	104	CHODBA	20,73
	105	VÝŤAH	2,89
SPOLU			44,14
BYT "A"	106	PREDSIEN	12,83
	107	IZBA	16,28
	108	IZBA	14,37
	109	KÚPEĽNA	5,04
	110	WC	1,44
	111	KUCHYŇA+OBÝVACIA IZBA	27,38
	SPOLU		
	112	BALKÓN	3,00
	113	BALKÓN	6,00
BYT "B"	114	PREDSIEN	3,01
	115	KÚPEĽNA+WC	4,91
	116	IZBA	22,73
	117	KUCHYŇA+OBÝVACIA IZBA	29,23
	SPOLU		
	118	BALKÓN	6,00
BYT "C"	119	PREDSIEN	3,33
	120	KÚPEĽNA+WC	4,41
	121	KUCHYŇA+OBÝVACIA IZBA	26,08
	SPOLU		
	122	BALKÓN	6,00
BYT "D"	123	PREDSIEN	3,33
	124	KÚPEĽNA+WC	4,54
	125	IZBA	20,54
	126	KUCHYŇA+OBÝVACIA IZBA	30,91
	SPOLU		
	127	BALKÓN	6,00
BYT "A*"	128	PREDSIEN	11,81
	129	KÚPEĽNA	5,64
	130	WC	1,44
	131	KUCHYŇA+OBÝVACIA IZBA	25,16
	132	IZBA	15,93
	133	IZBA	14,62
	SPOLU		
	134	BALKÓN	3,00
	135	BALKÓN	6,00
SKLADY	136	SKLAD	3,24
	137	SKLAD	3,24
	138	SKLAD	3,51
	139	SKLAD	3,24
	140	SKLAD	3,24
SPOLU:			16,47
PLOCHA CELKOM			365,57
PLOCHA BALKÓNY			36,00

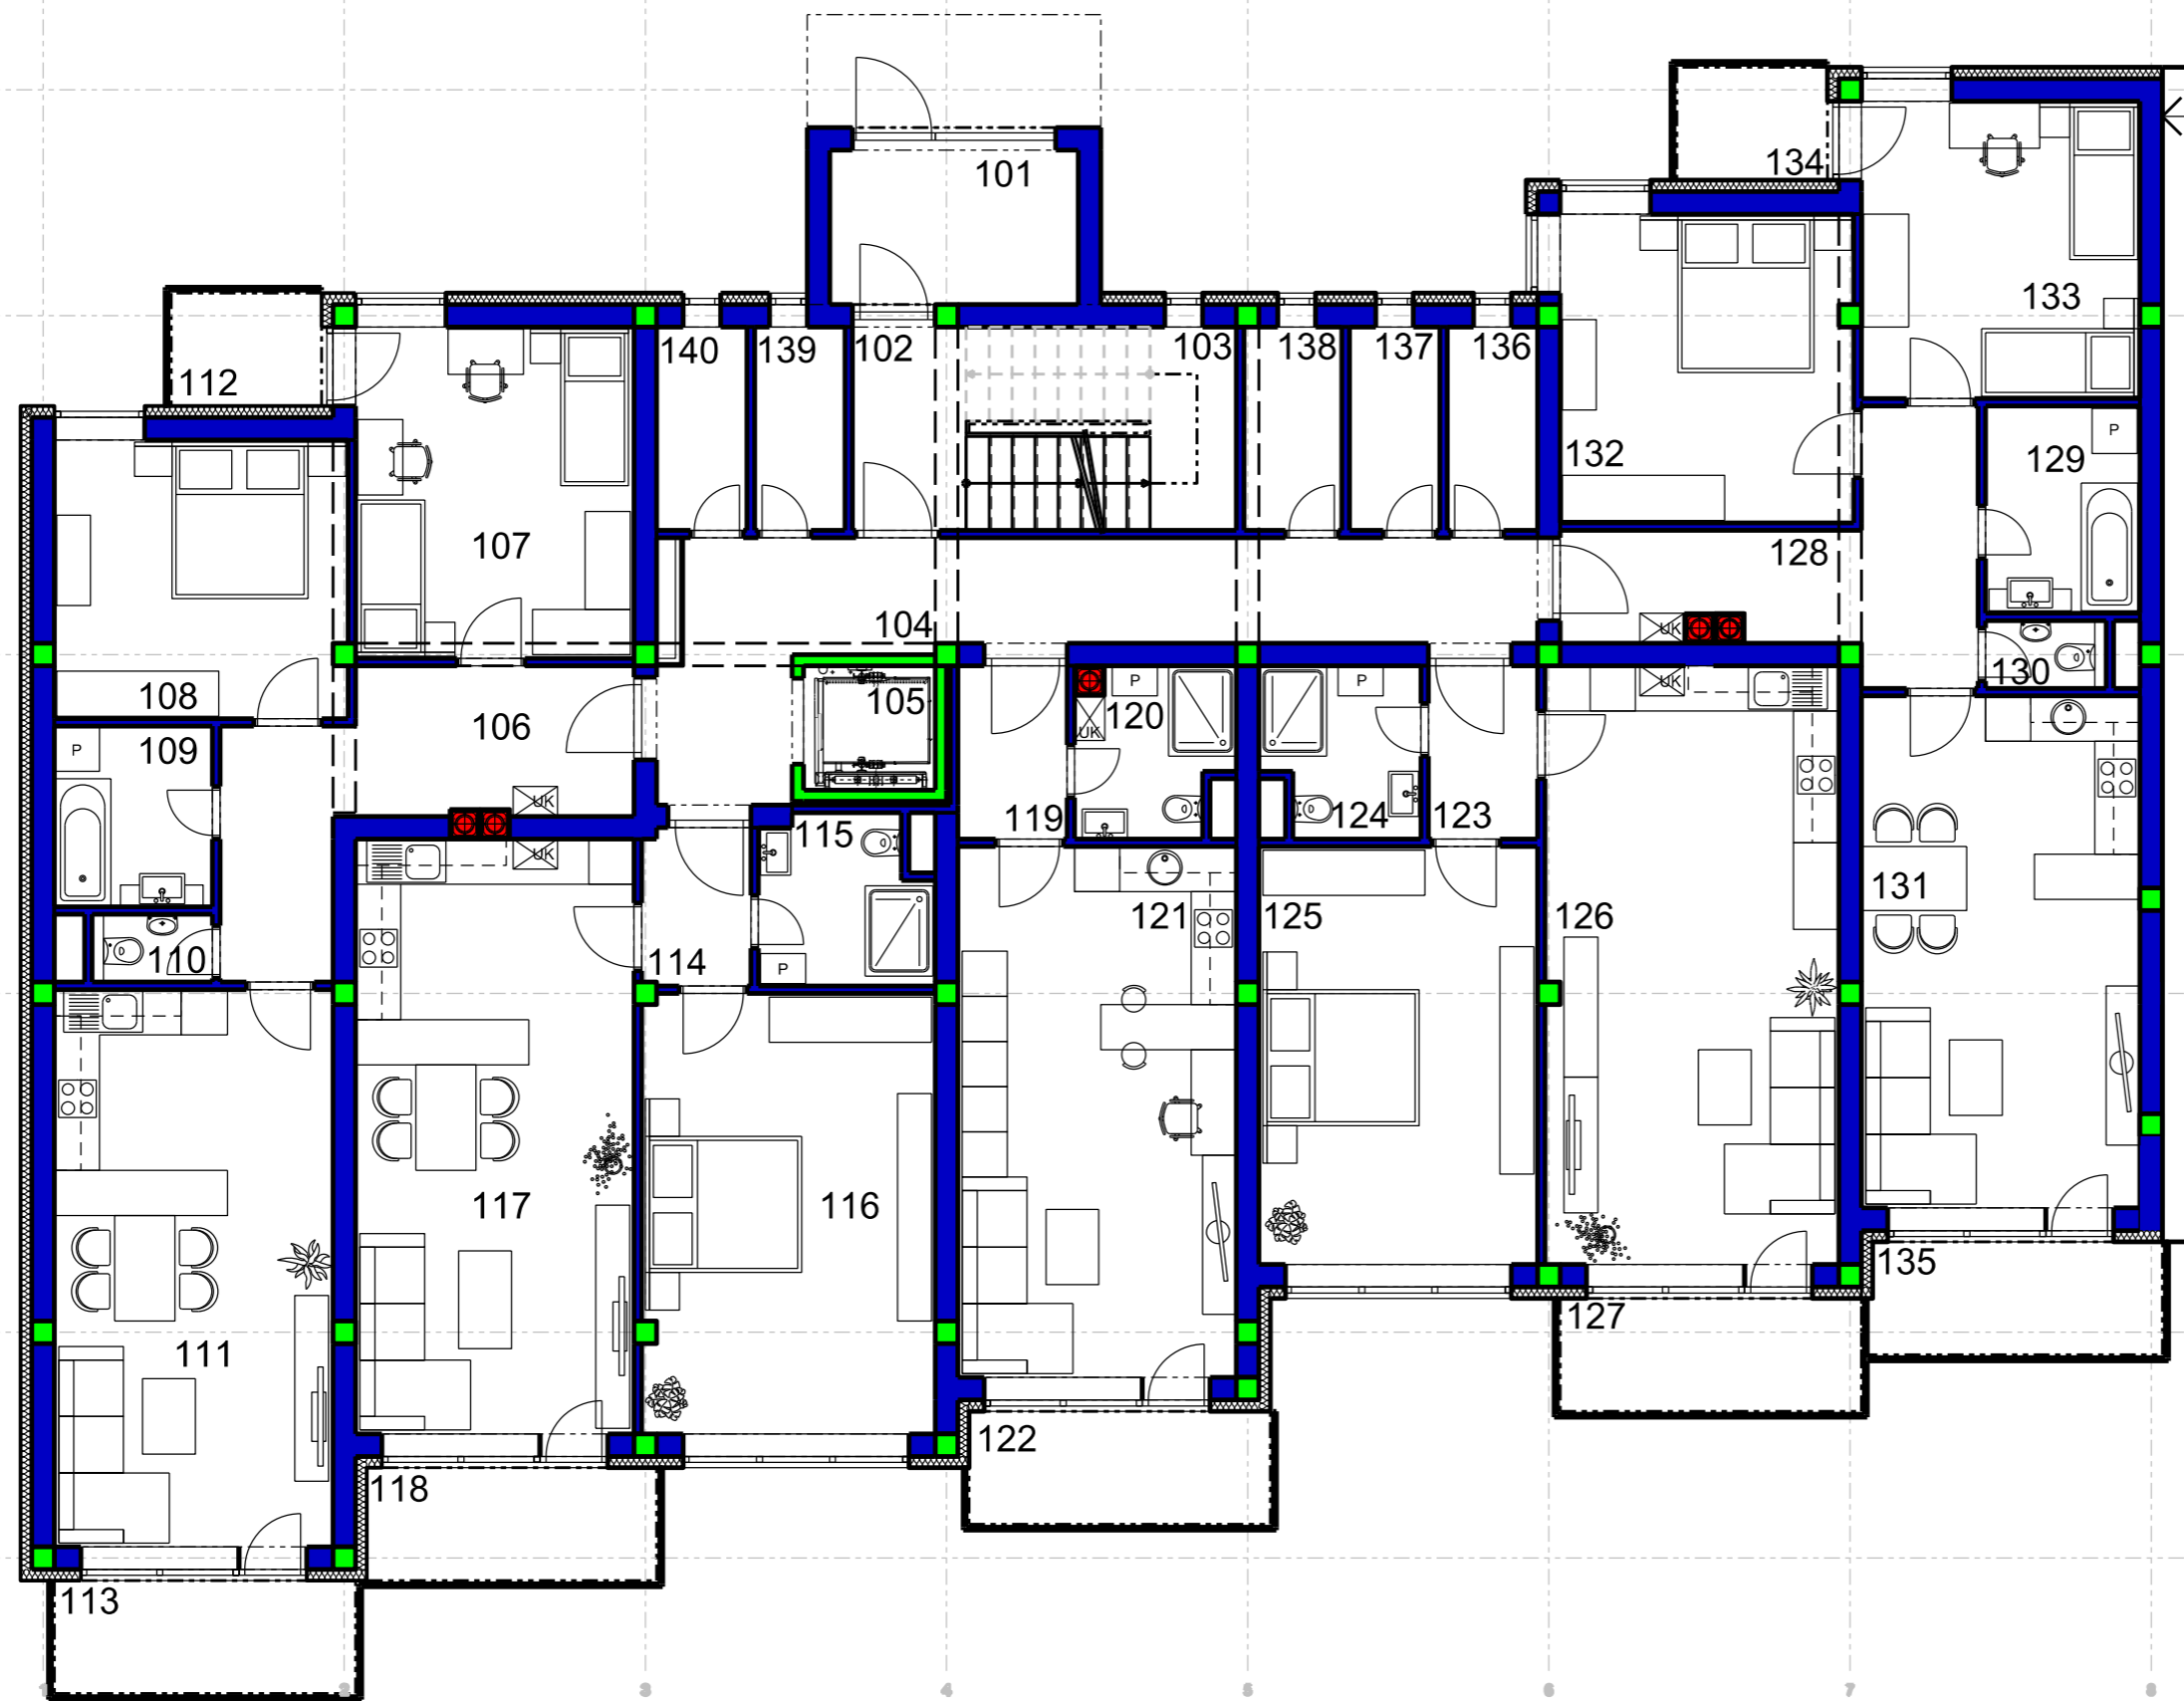

Autor:	Ing. arch. Marián GOČ Ing. arch. Lucia KRUPOVÁ	ARCHITEKTONICKÝ ATELIÉR <i>GAM</i>
Klient:	p. MEŠKO, Námestovo	Nám. A. Hlinku 27, Ružomberok
Akcia:	BYTOVÝ DOM ZÁHRADKY 2, NÁMESTOVO	Č.výkr.: 2
Obsah:	PŌDORYS 1.NP	Dátum: 09-2017 Mierka: 1:100