


BYTOVÝ DOM "ZÁHRADKY 1"

LEGENDA MIESTNOSTÍ:

	Č.M.	ÚČEL MIESTNOSTI	PLOCHA (m2)
SPOLOČNÉ PRIESTORY	201	SCHODISKO	13,77
	202	CHODBA	20,73
	203	VÝŤAH	2,89
	SPOLU		37,39
BYT "A"	204	PREDSEIŇ	12,83
	205	IZBA	16,28
	206	IZBA	14,37
	207	KÚPEĽŇA	5,04
	208	WC	1,44
	209	KUCHYŇA+OBÝVACIA IZBA	27,38
	SPOLU		77,34
	210	BALKÓN	6,00
	211	BALKÓN	3,00
BYT "B"	212	PREDSEIŇ	3,01
	213	KÚPEĽŇA+WC	4,86
	214	IZBA	22,73
	215	KUCHYŇA+OBÝVACIA IZBA	29,23
	SPOLU		59,83
	216	BALKÓN	6,00
BYT "C"	217	PREDSEIŇ	3,33
	218	KÚPEĽŇA+WC	4,41
	219	KUCHYŇA+OBÝVACIA IZBA	26,08
	SPOLU		33,82
	220	BALKÓN	6,00
BYT "D"	221	PREDSEIŇ	3,33
	222	KÚPEĽŇA+WC	4,54
	223	IZBA	20,54
	224	KUCHYŇA+OBÝVACIA IZBA	30,91
	SPOLU		59,32
	225	BALKÓN	6,00
BYT "E"	226	PREDSEIŇ	11,81
	227	KÚPEĽŇA	5,64
	228	WC	1,44
	229	KUCHYŇA+OBÝVACIA IZBA	25,16
	230	IZBA	15,93
	231	IZBA	14,62
SPOLU		74,60	
	232	BALKÓN	3,00
	233	BALKÓN	6,00
SKLADY	234	SKLAD	3,24
	235	SKLAD	3,24
	236	SKLAD	3,51
	237	SKLAD	3,24
	238	SKLAD	3,24
SPOLU		16,47	
PLOCHA BYTY CELKOM			358,77
PLOCHA BALKÓNY			36,00

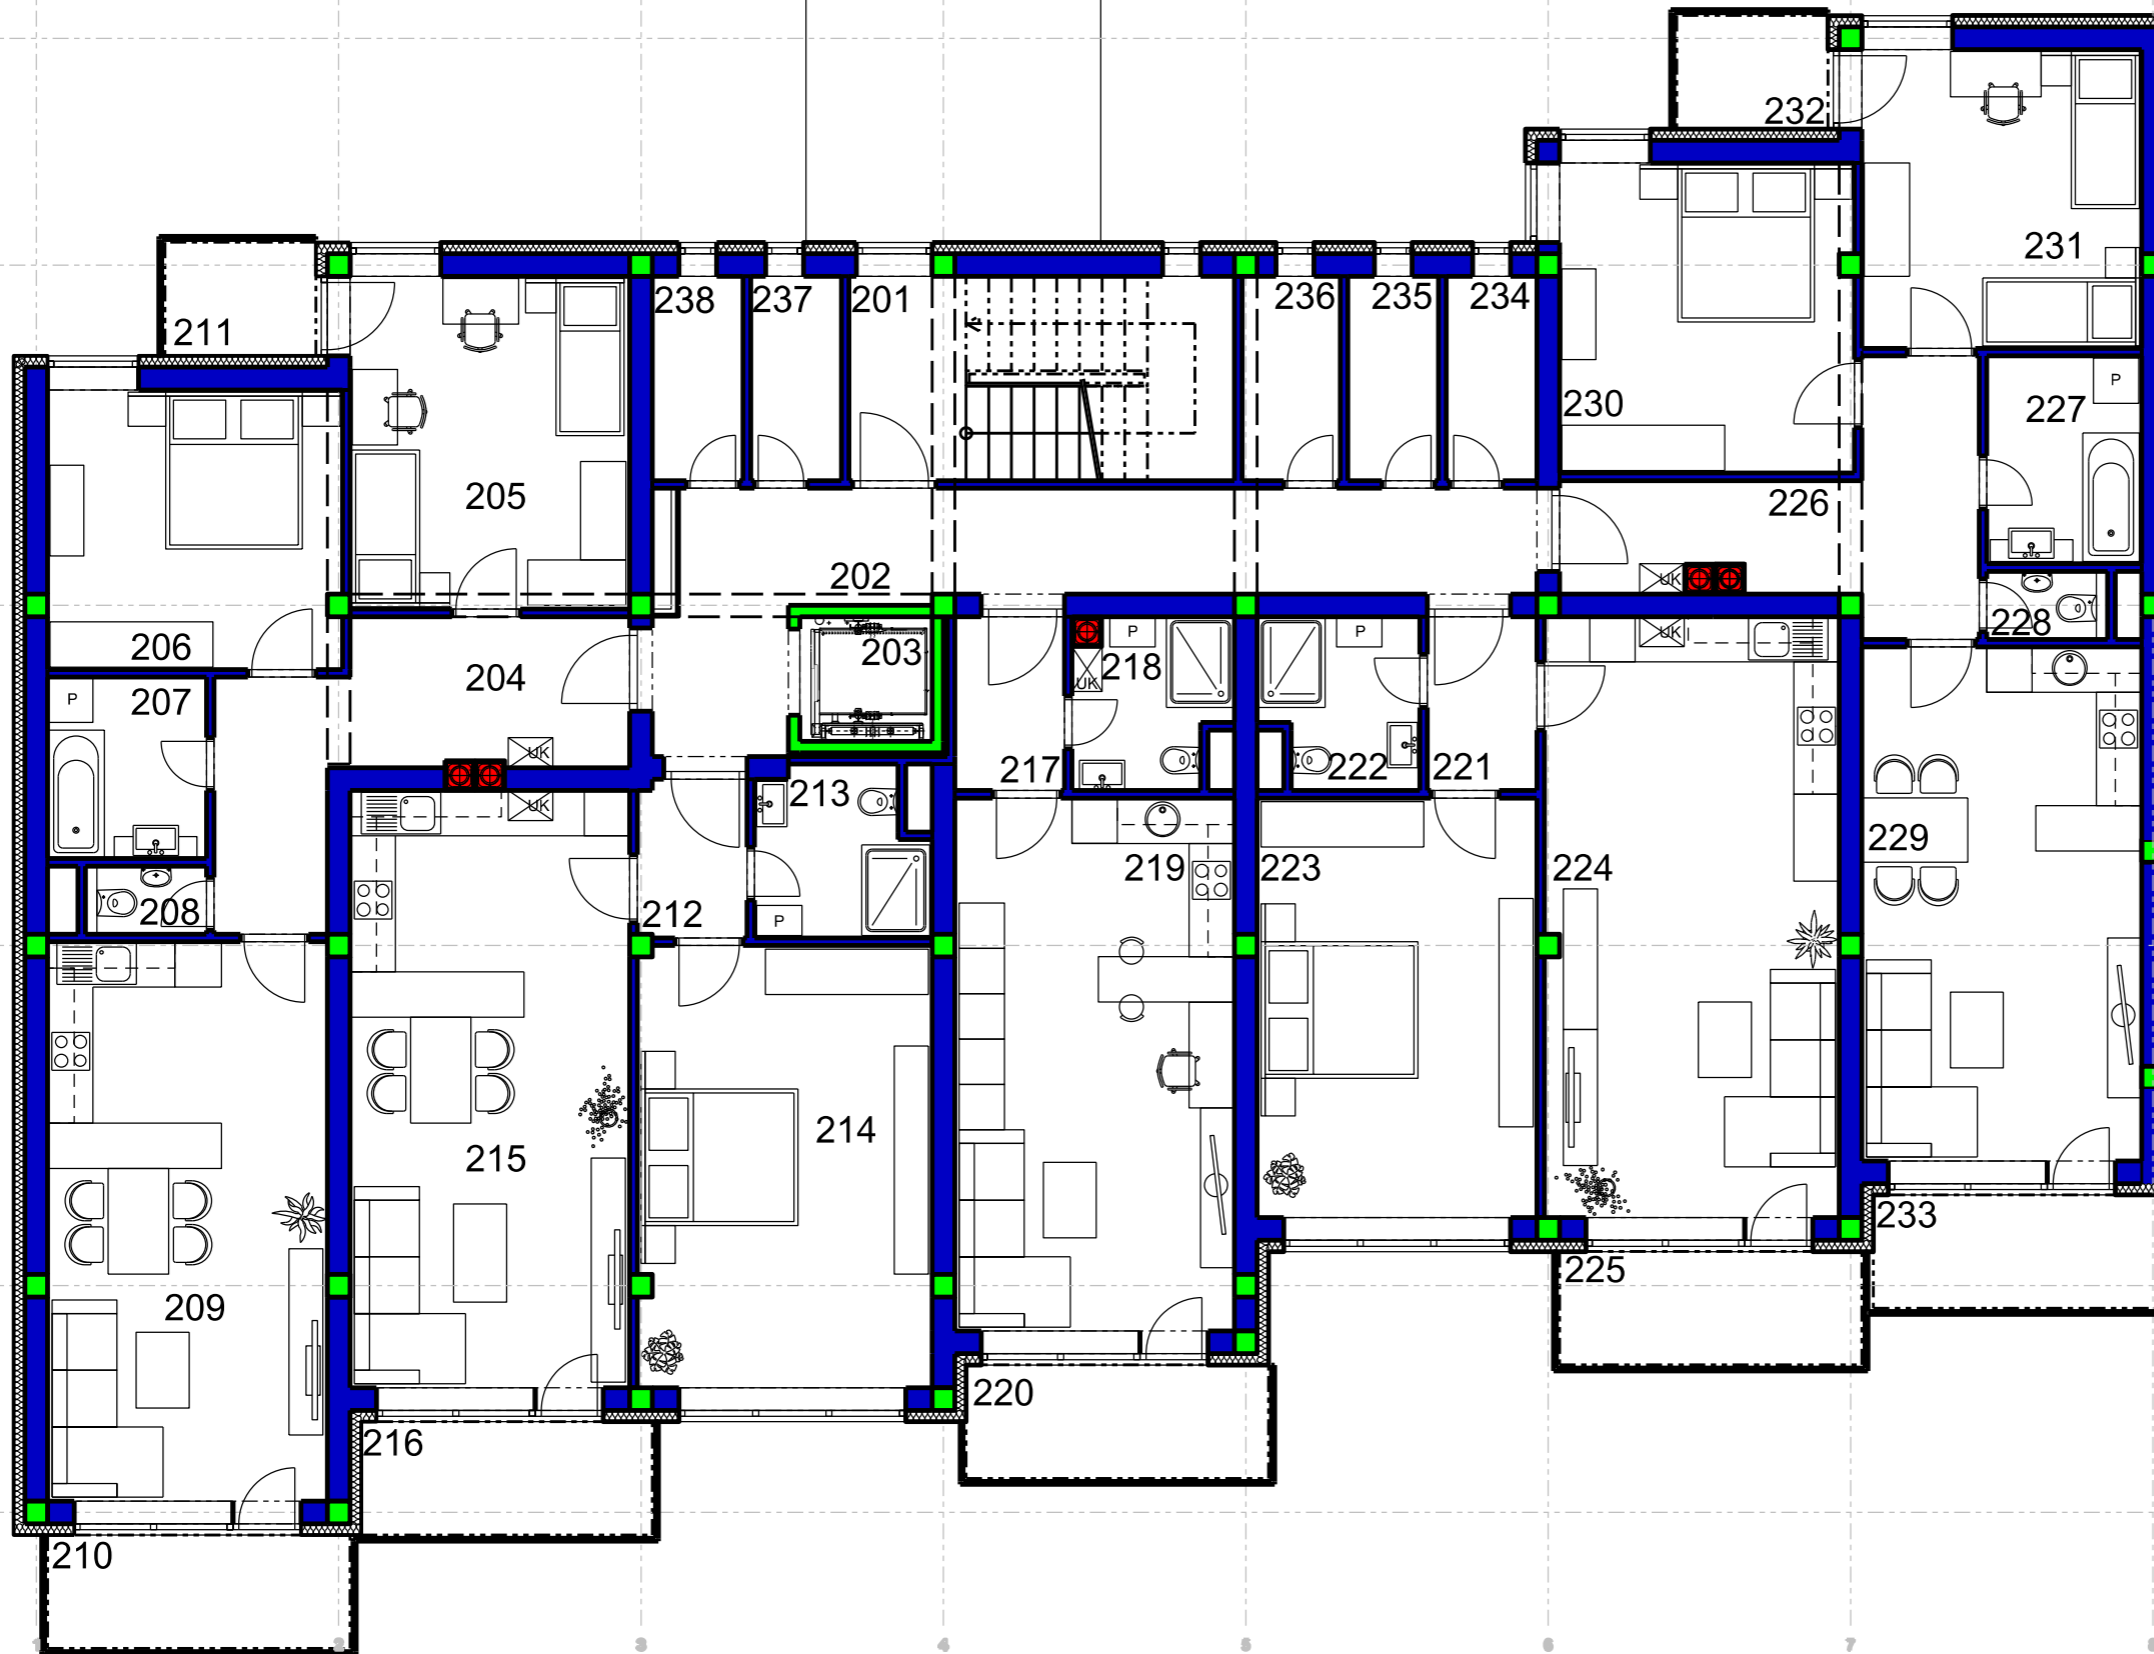

Autor:	Ing. arch. Marián GOČ Ing. arch. Lucia KRUPOVÁ	ARCHITEKTONICKÝ ATELIÉR <i>GAM</i> Nám. A. Hlinku 27, Ružomberok
Klient:	p. MEŠKO, Námestovo	Č.výkr.: 3
Akcia:	BYTOVÝ DOM ZÁHRADKY 2, NÁMESTOVO	Dátum: 09-2017 Mierka: 1:100
Obsah:	PÔDORYS 2.NP	