



18300  
1150  
5000  
6000  
5000  
1150

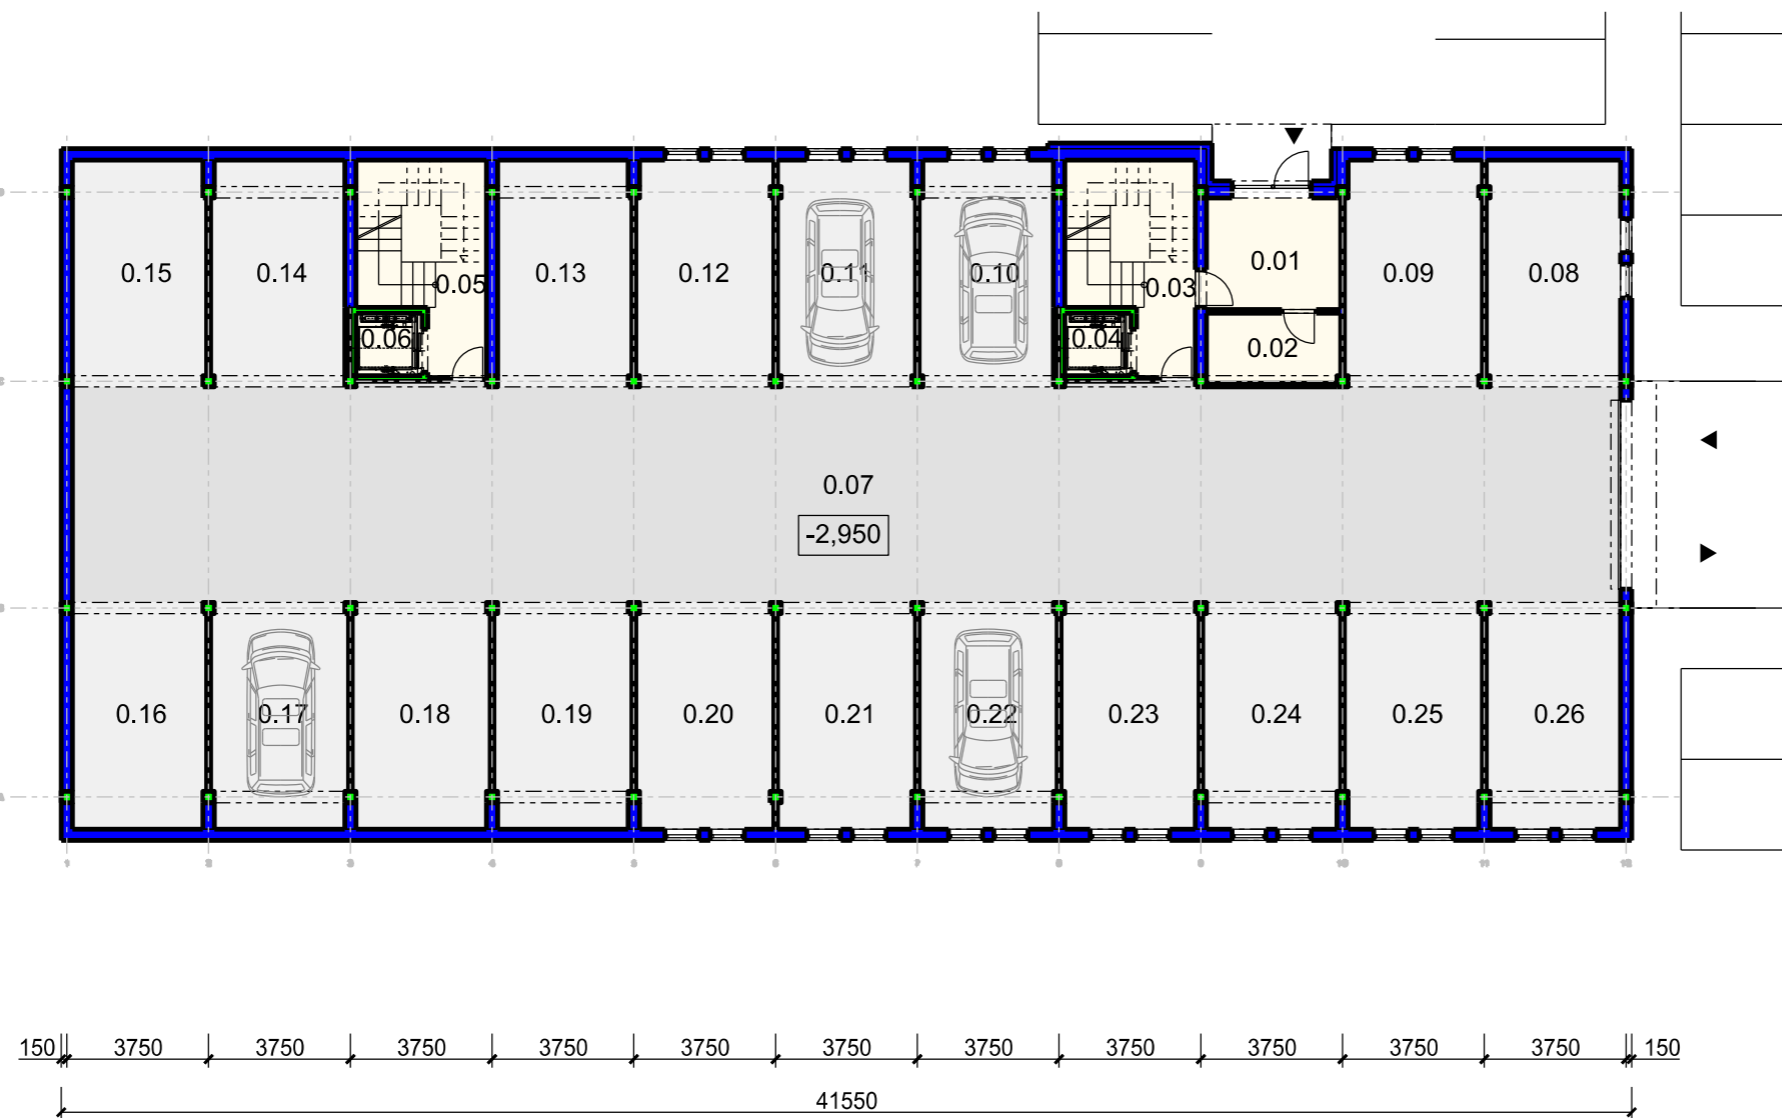

LEGENDA MIESTNOSTÍ:

|                    | Č.M.         | NÁZOV MIESTNOSTI   | PLOCHA (m2)   |
|--------------------|--------------|--------------------|---------------|
| <b>VCHOD "A"</b>   |              |                    |               |
| SPOLOČNÉ PRIESTORY | 0.01         | ZÁDVERIE           | 10,47         |
|                    | 0.02         | TECHNICKÁ MESTNOSŤ | 6,55          |
|                    | 0.03         | SCHODISKO          | 16,32         |
|                    | 0.04         | VÝŤAH              | 2,89          |
|                    | <b>SPOLU</b> | <b>36,23</b>       |               |
| <b>VCHOD "B"</b>   |              |                    |               |
| SPOLOČNÉ PRIESTORY | 0.05         | SCHODISKO          | 16,32         |
|                    | 0.06         | VÝŤAH              | 2,89          |
|                    | <b>SPOLU</b> | <b>19,21</b>       |               |
| <b>GARÁŽE</b>      |              |                    |               |
| GARÁŽE             | 0.07         | KOMUNIKÁCIA        | 234,45        |
|                    | 0.08         | GARÁŽ 1            | 21,24         |
|                    | 0.09         | GARÁŽ 2            | 21,71         |
|                    | 0.10         | GARÁŽ 3            | 21,17         |
|                    | 0.11         | GARÁŽ 4            | 21,71         |
|                    | 0.12         | GARÁŽ 5            | 21,71         |
|                    | 0.13         | GARÁŽ 6            | 21,17         |
|                    | 0.14         | GARÁŽ 7            | 21,17         |
|                    | 0.15         | GARÁŽ 8            | 21,17         |
|                    | 0.16         | GARÁŽ 9            | 21,17         |
|                    | 0.17         | GARÁŽ 10           | 21,64         |
|                    | 0.18         | GARÁŽ 11           | 21,64         |
|                    | 0.19         | GARÁŽ 12           | 21,64         |
|                    | 0.20         | GARÁŽ 13           | 21,71         |
|                    | 0.21         | GARÁŽ 14           | 21,71         |
|                    | 0.22         | GARÁŽ 15           | 21,64         |
|                    | 0.23         | GARÁŽ 16           | 21,64         |
|                    | 0.24         | GARÁŽ 17           | 21,64         |
|                    | 0.25         | GARÁŽ 18           | 21,64         |
| 0.26               | GARÁŽ 19     | 21,17              |               |
|                    | <b>SPOLU</b> | <b>642,74</b>      |               |
| <b>1.PP SPOLU</b>  |              |                    | <b>698,18</b> |

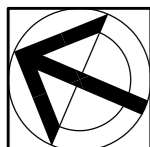

|   |  |
|---|--|
| Autor: Ing. arch. Marián GOČ<br>Ing. arch. Lucia KRUPOVÁ                | ARCHITEKTONICKÝ<br>ATELIÉR <i>gam</i><br>Nám. A. Hlinku 27, Ružomberok |
| Klient: Reality Partner s.r.o., Vojtaššákova 1041,<br>Námestovo, 029 01 | Č.výkr.: <b>2</b>  |
| Akcia: <b>BYTOVÝ DOM<br/>ZÁHRADKY III., NÁMESTOVO</b>                   | Dátum: 03-2019<br>Mierka: 1:200  |
| Obsah: PÔDORYS 1.PP   |  |